

Sett fra Strandveien, mot nord.




Sett fra E18, mot øst.



Sett fra Lysakerlokket, mot øst.



Sett fra E18, mot vest.

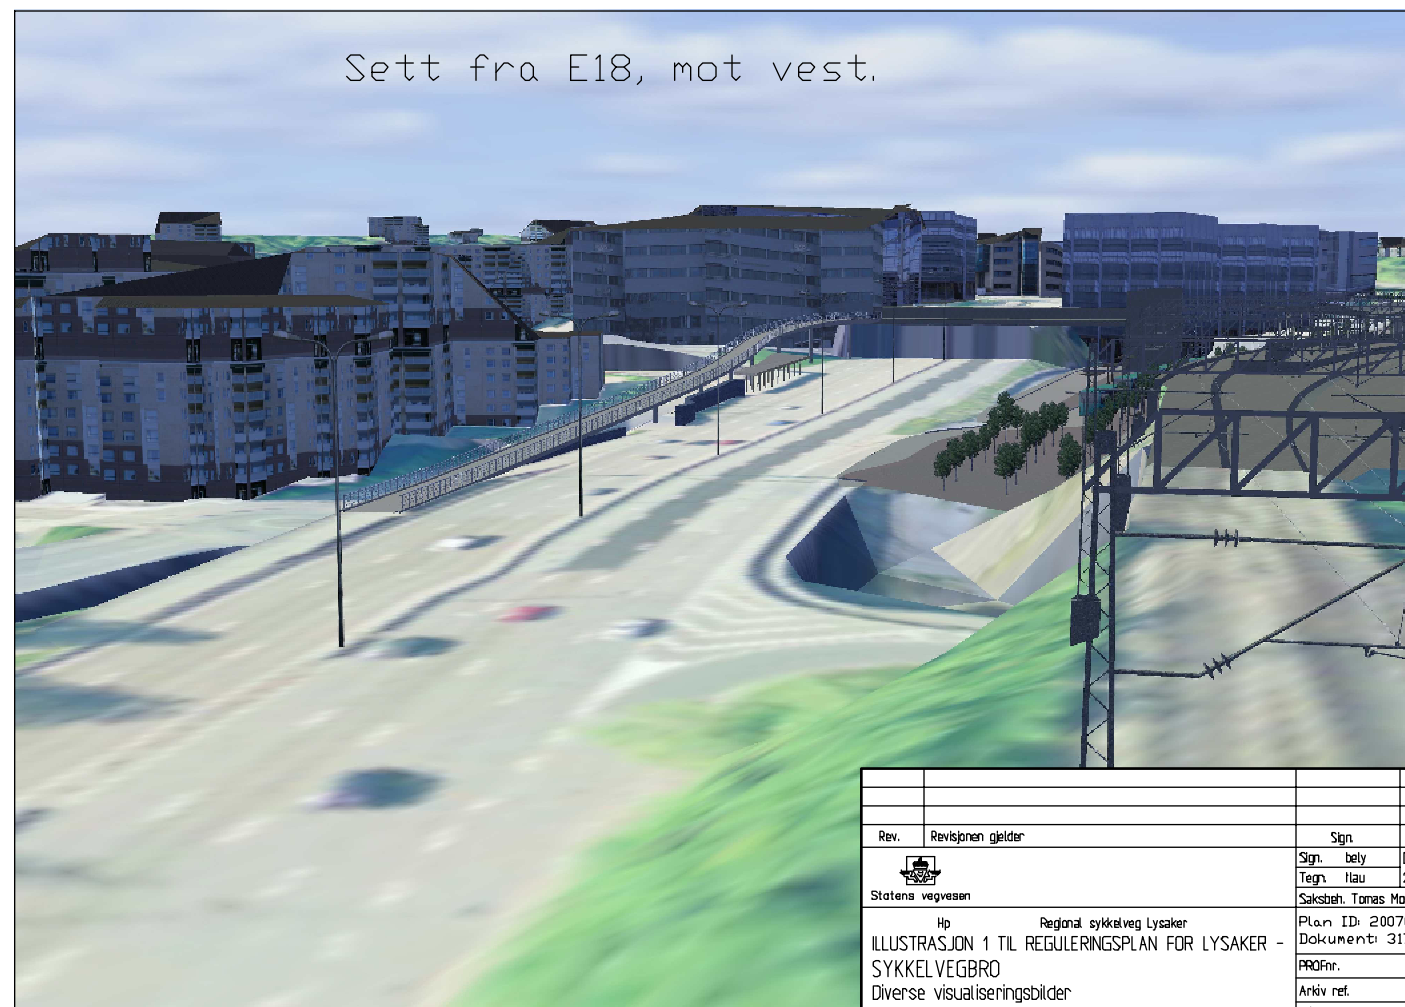

Rev.	Revisjonen gjelder	Sign.	Dato
		Sign. bely	Dato
		Tegn. Hau	2007-07-03
		Saksbeh. Tomas Maen	
	Hp	Plan ID: 2007020	
	Regionalt sykkelveg Lysaker	Dokument: 317779	
	ILLUSTRASJON 1 TIL REGULERINGSPLAN FOR LYSAKER -		
	SYKKELVEGBRO		
	Diverse visualiseringsbilder	PROFnr.	
		Arkiv ref.	
		Målest.	
		Tegn. nr.	
		Rev.	
	Region øst	Prod av COWI	X001